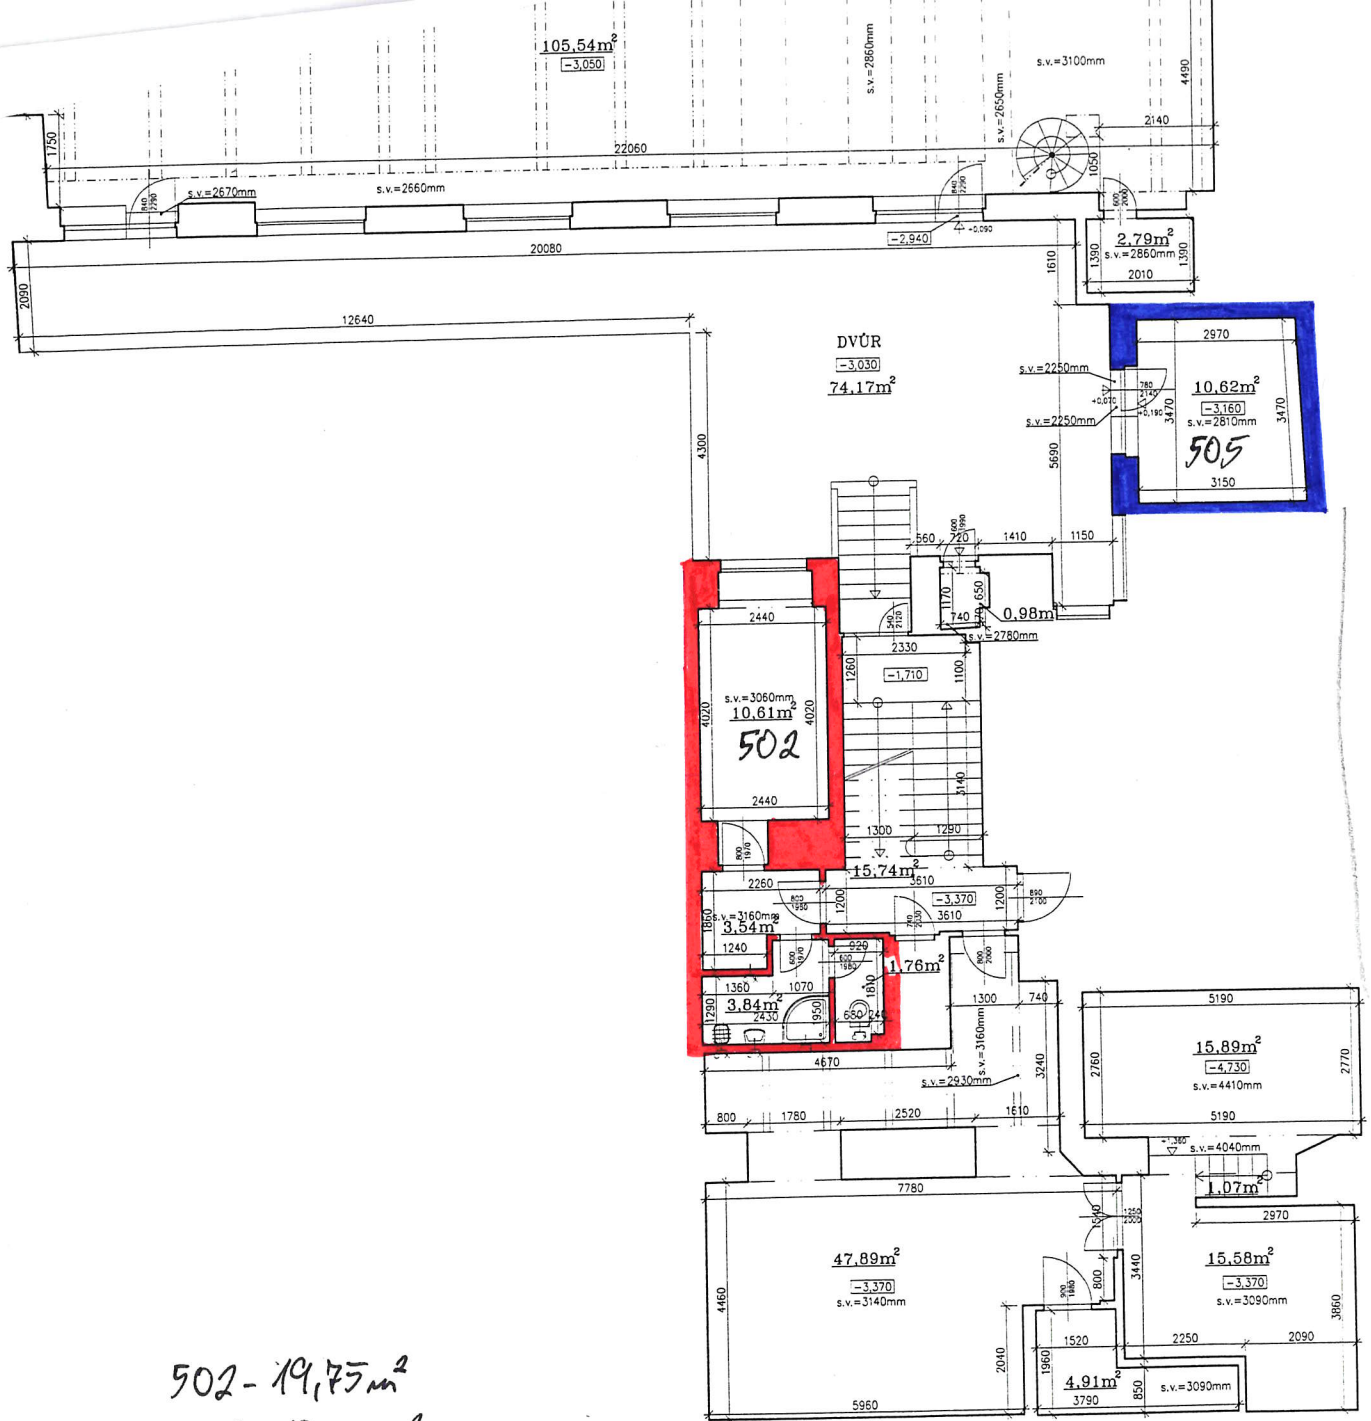

502 - 19,75 m²

505 - 10,62 m²

PŮDORYS
SOKOLOV

LEGENDA I

VÝVOD
VÝVOD
VÝVOD
VÝVOD

ges

Dokumentace skuteč

Název akce:	Sokolovská 43/12
Část:	1.PP
Objednatel:	MČ Praha 8
Datum:	01.09.2004